


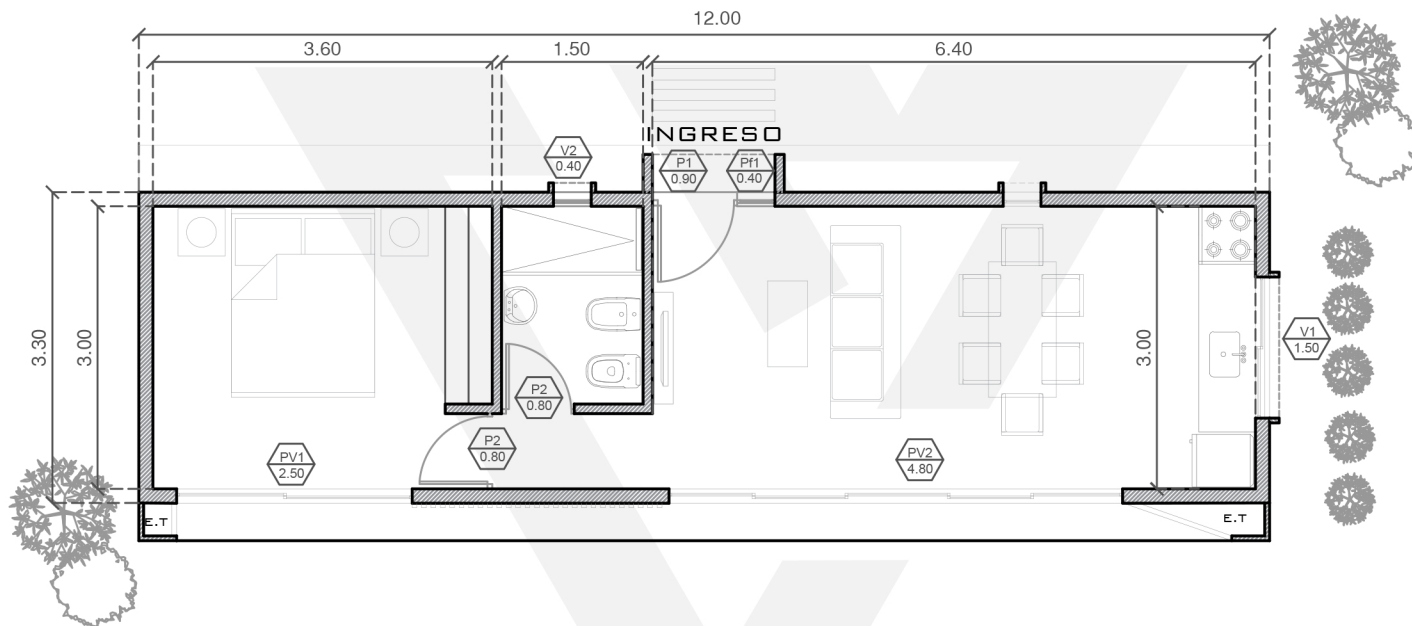

VM 03

SUPERFICIE CUBIERTA 43 M2

PLANILLA DE ABERTURAS

DESIGNACIÓN	DIMENSIONES (M)	UN.	DESCRIPCIÓN
V1	0.40 x 2.00	1	VENTANA DE ABRIR
V2	1.50 x 2.00	1	VENTANA CORREDIZA
PV1	2.50 x 2.00	1	PUERTA VENTANA CORREDIZA
PV2	4.80 x 2.00	1	PUERTA VENTANA CORREDIZA
P1	0.90 x 2.00	1	PUERTA METAL INYECTADA
P2	0.80 x 2.00	2	PUERTA PLACA INTERIOR
PF1	0.40 x 2.00	1	PAÑO FIJO

CONSTRUCCIÓN MODULAR