


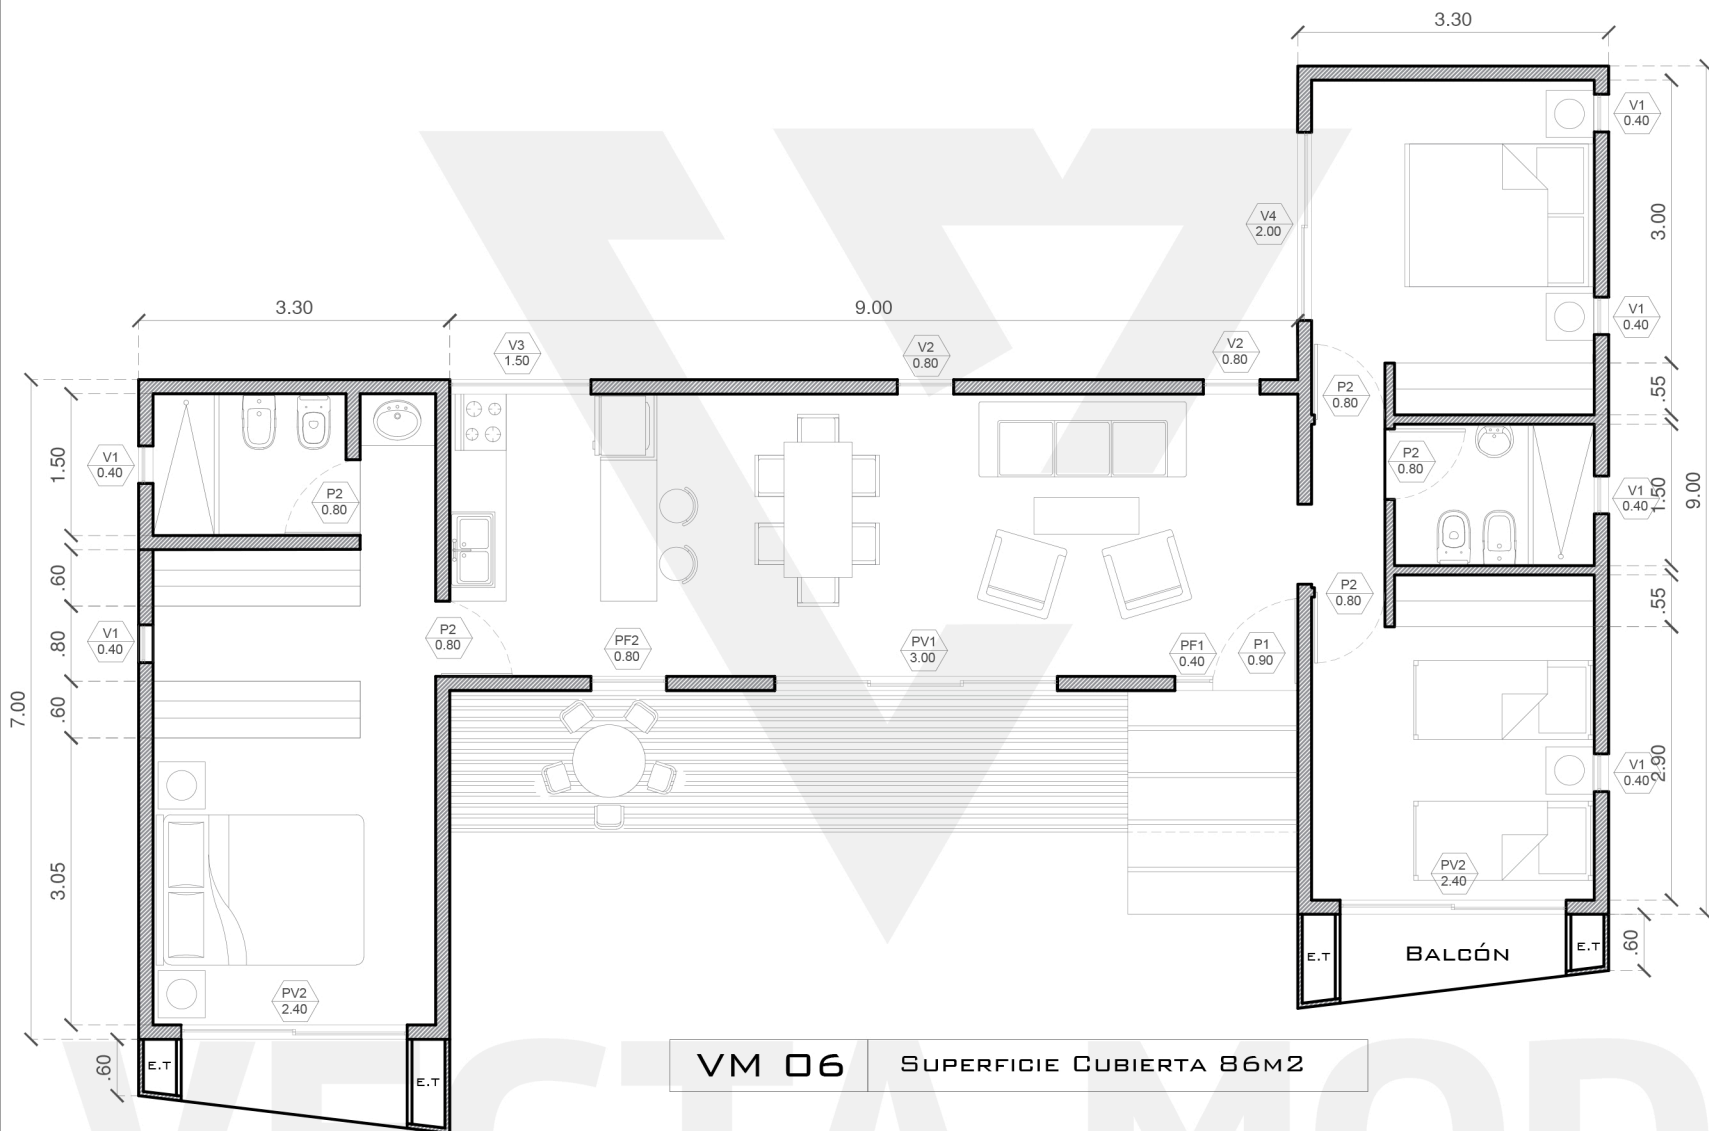

VM 06

SUPERFICIE CUBIERTA 86M2

PLANILLA DE ABERTURAS

DESIGNACIONES	DIMENSIONES (M)	UN.	DESCRIPCIÓN
V1	0.40 x 2.00	6	VENTANA DE ABRIR
V2	0.80 x 2.00	2	VENTANA DE ABRIR
V3	1.50 x 0.60	1	VENTANA CORREDIZA
V4	2.00 x 2.00	1	VENTANA CORREDIZA
PV1	3.00 x 2.00	1	PUERTA VENTANA CORREDIZA
PV2	2.40 x 2.00	2	PUERTA VENTANA CORREDIZA
P1	0.90 x 2.00	1	PUERTA METAL INYECTADA
P2	0.70 x 2.00	5	PUERTA PLACA INTERIOR
PF1	0.40 x 2.00	1	PAÑO FIJO
PF2	0.80 x 2.00	1	PAÑO FIJO